

Elektro-Einbauherd


5200 E-m

E-Nr. 611 410 824

400 V

4-Kat

CH

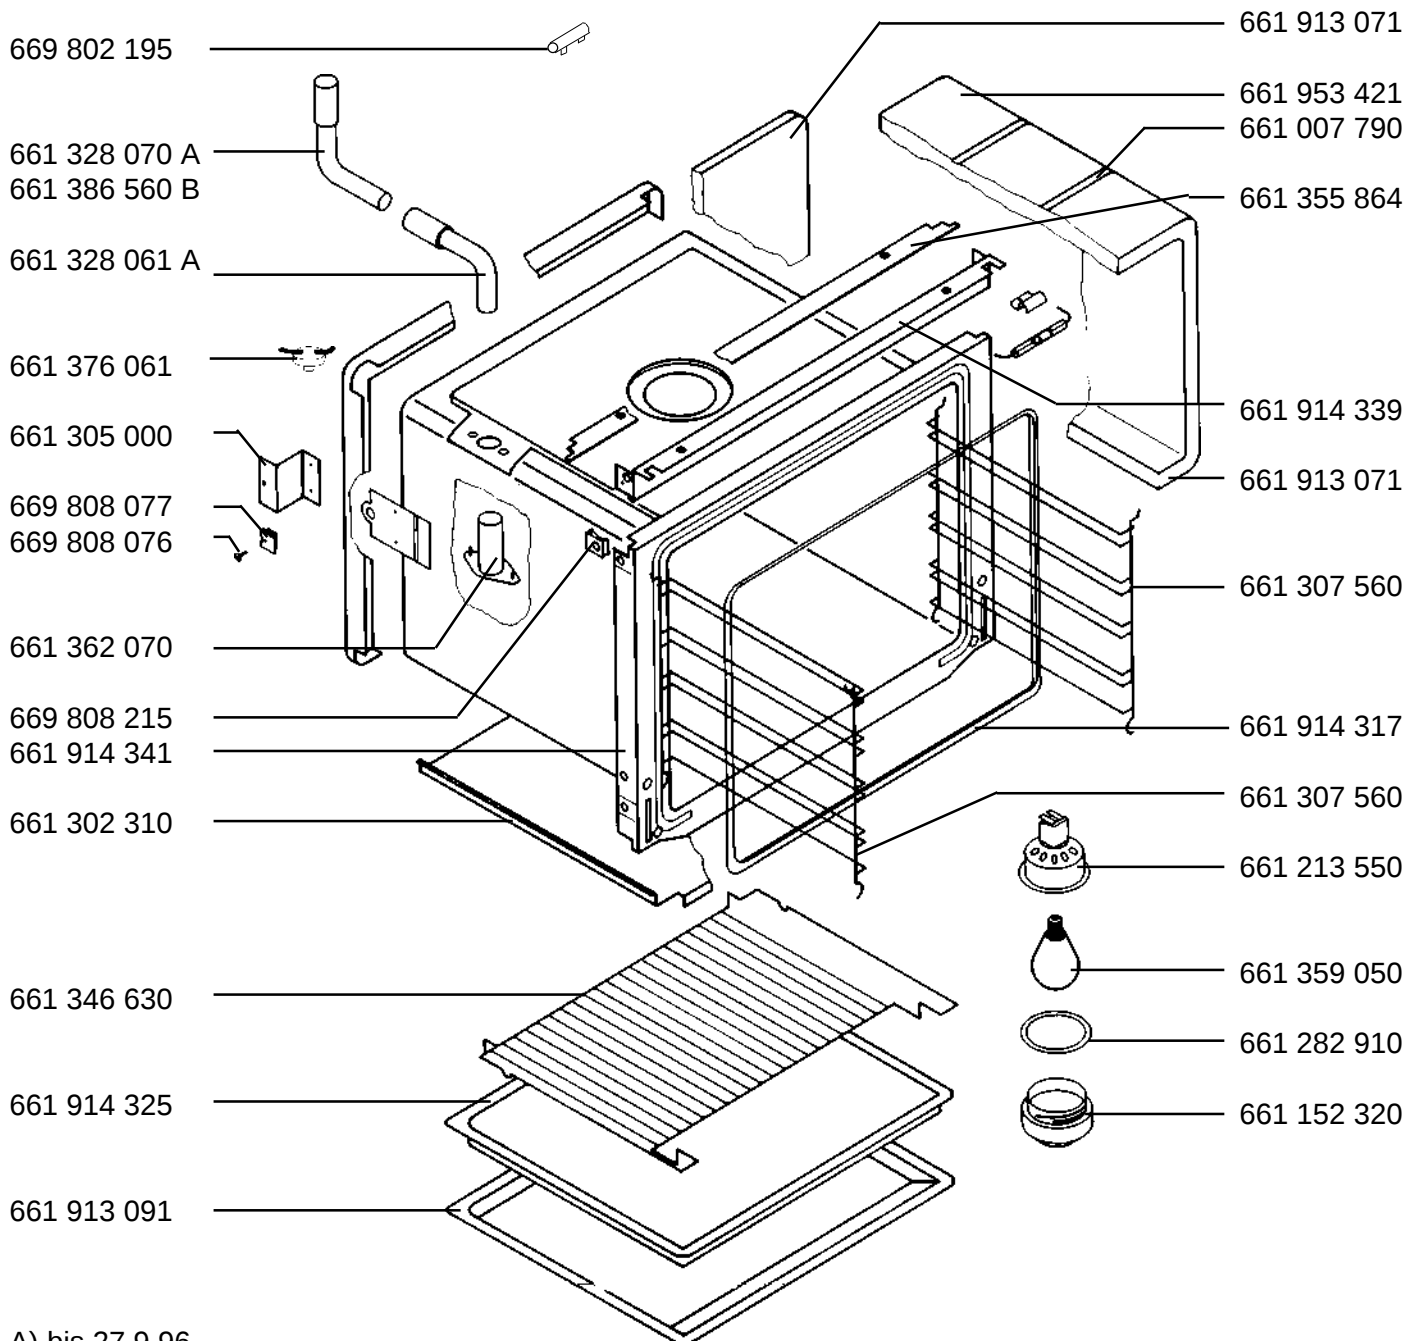

A) bis 27.9.96

B) ab 7.10.96 (Wrasenschlauch kpl.)

Teile nicht im Bild	
661 913 410	Strahlblech Kat.
661 913 446	Wand Kat. Li.F. (661 913 631)
661 913 449	Wand Kat. Re.
661 329 232	Siliconschlauch (bis 27.9.96)
661 329 233	Siliconschlauch L=62 (bis 27.9.96)
661 356 003	Wrasenschl./Krümmerabdicht. (bis 27.9.96)
661 386 470	Wrasenblech (ab 7.10.96)
669 917 770	Schlauchklemme (ab 7.10.96)

KTUF E-Nr. 611 898 602